

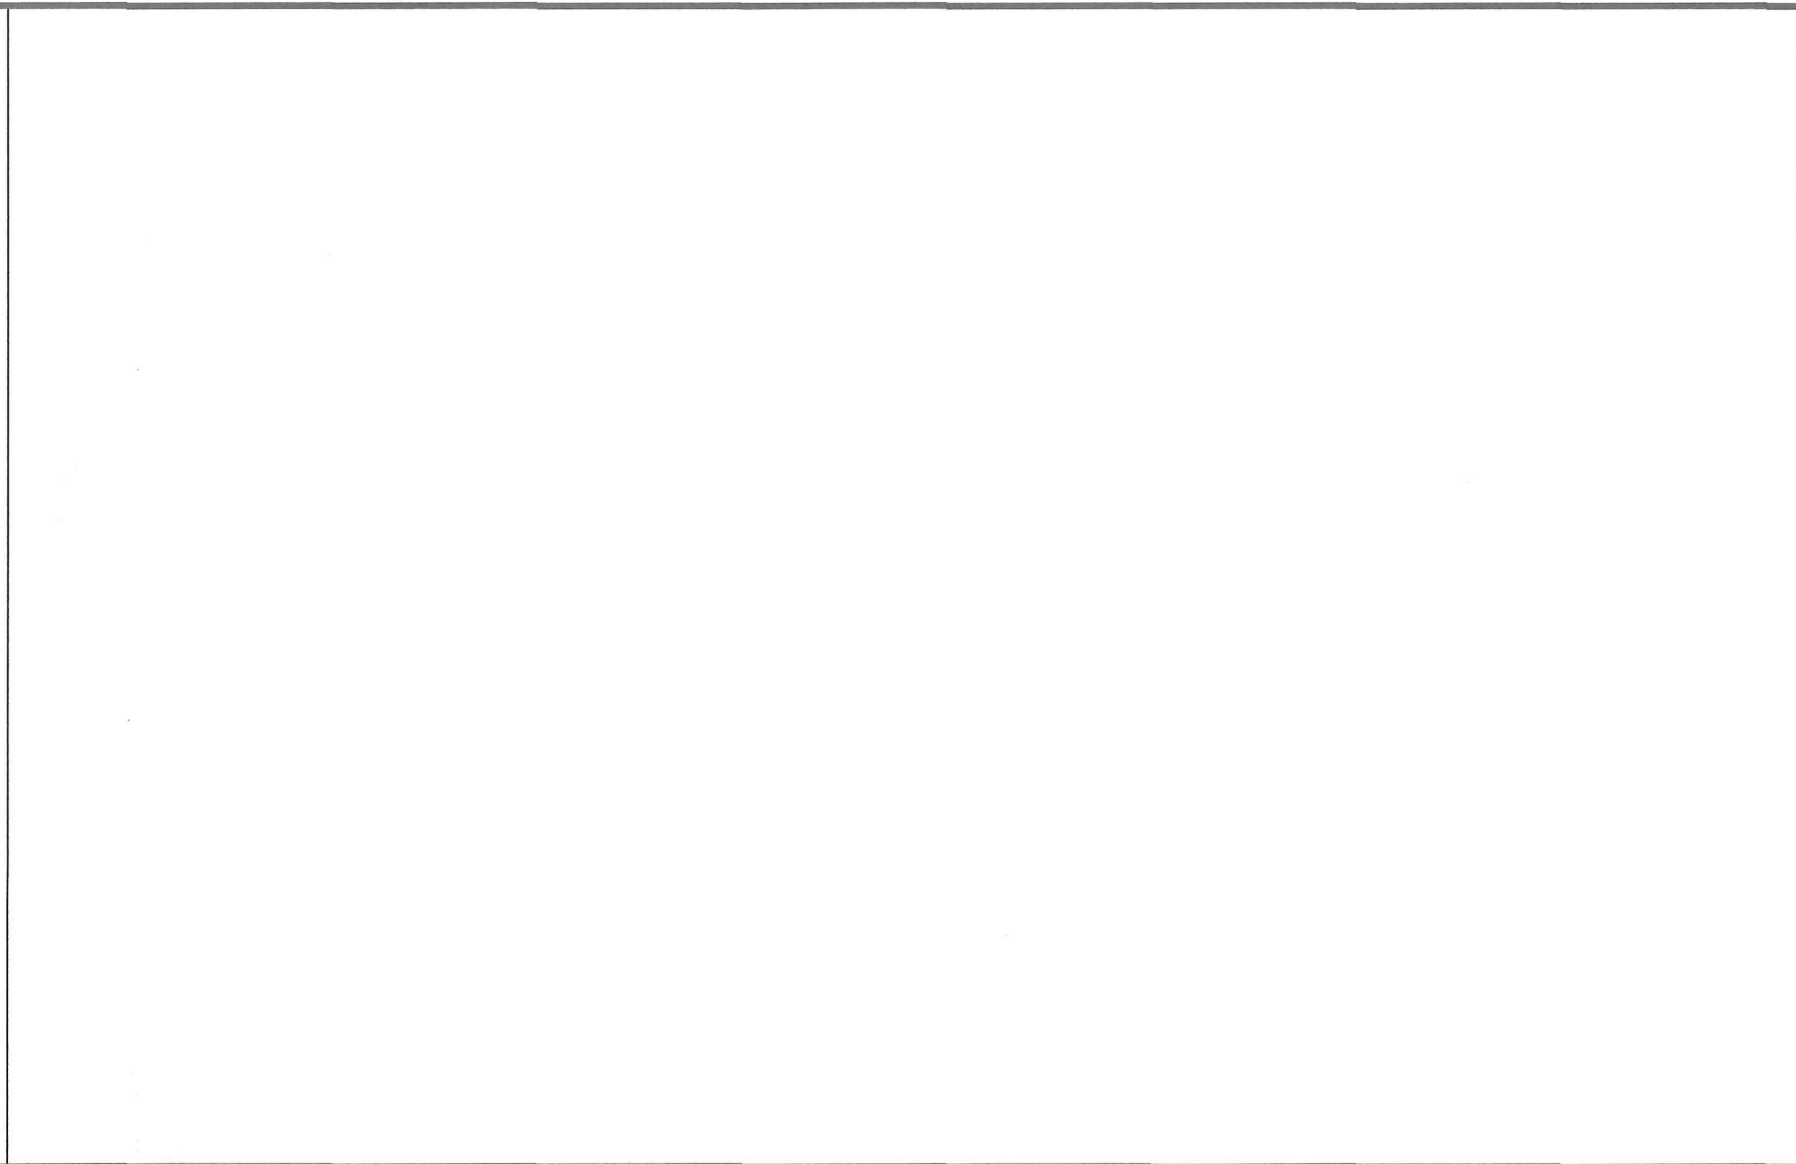
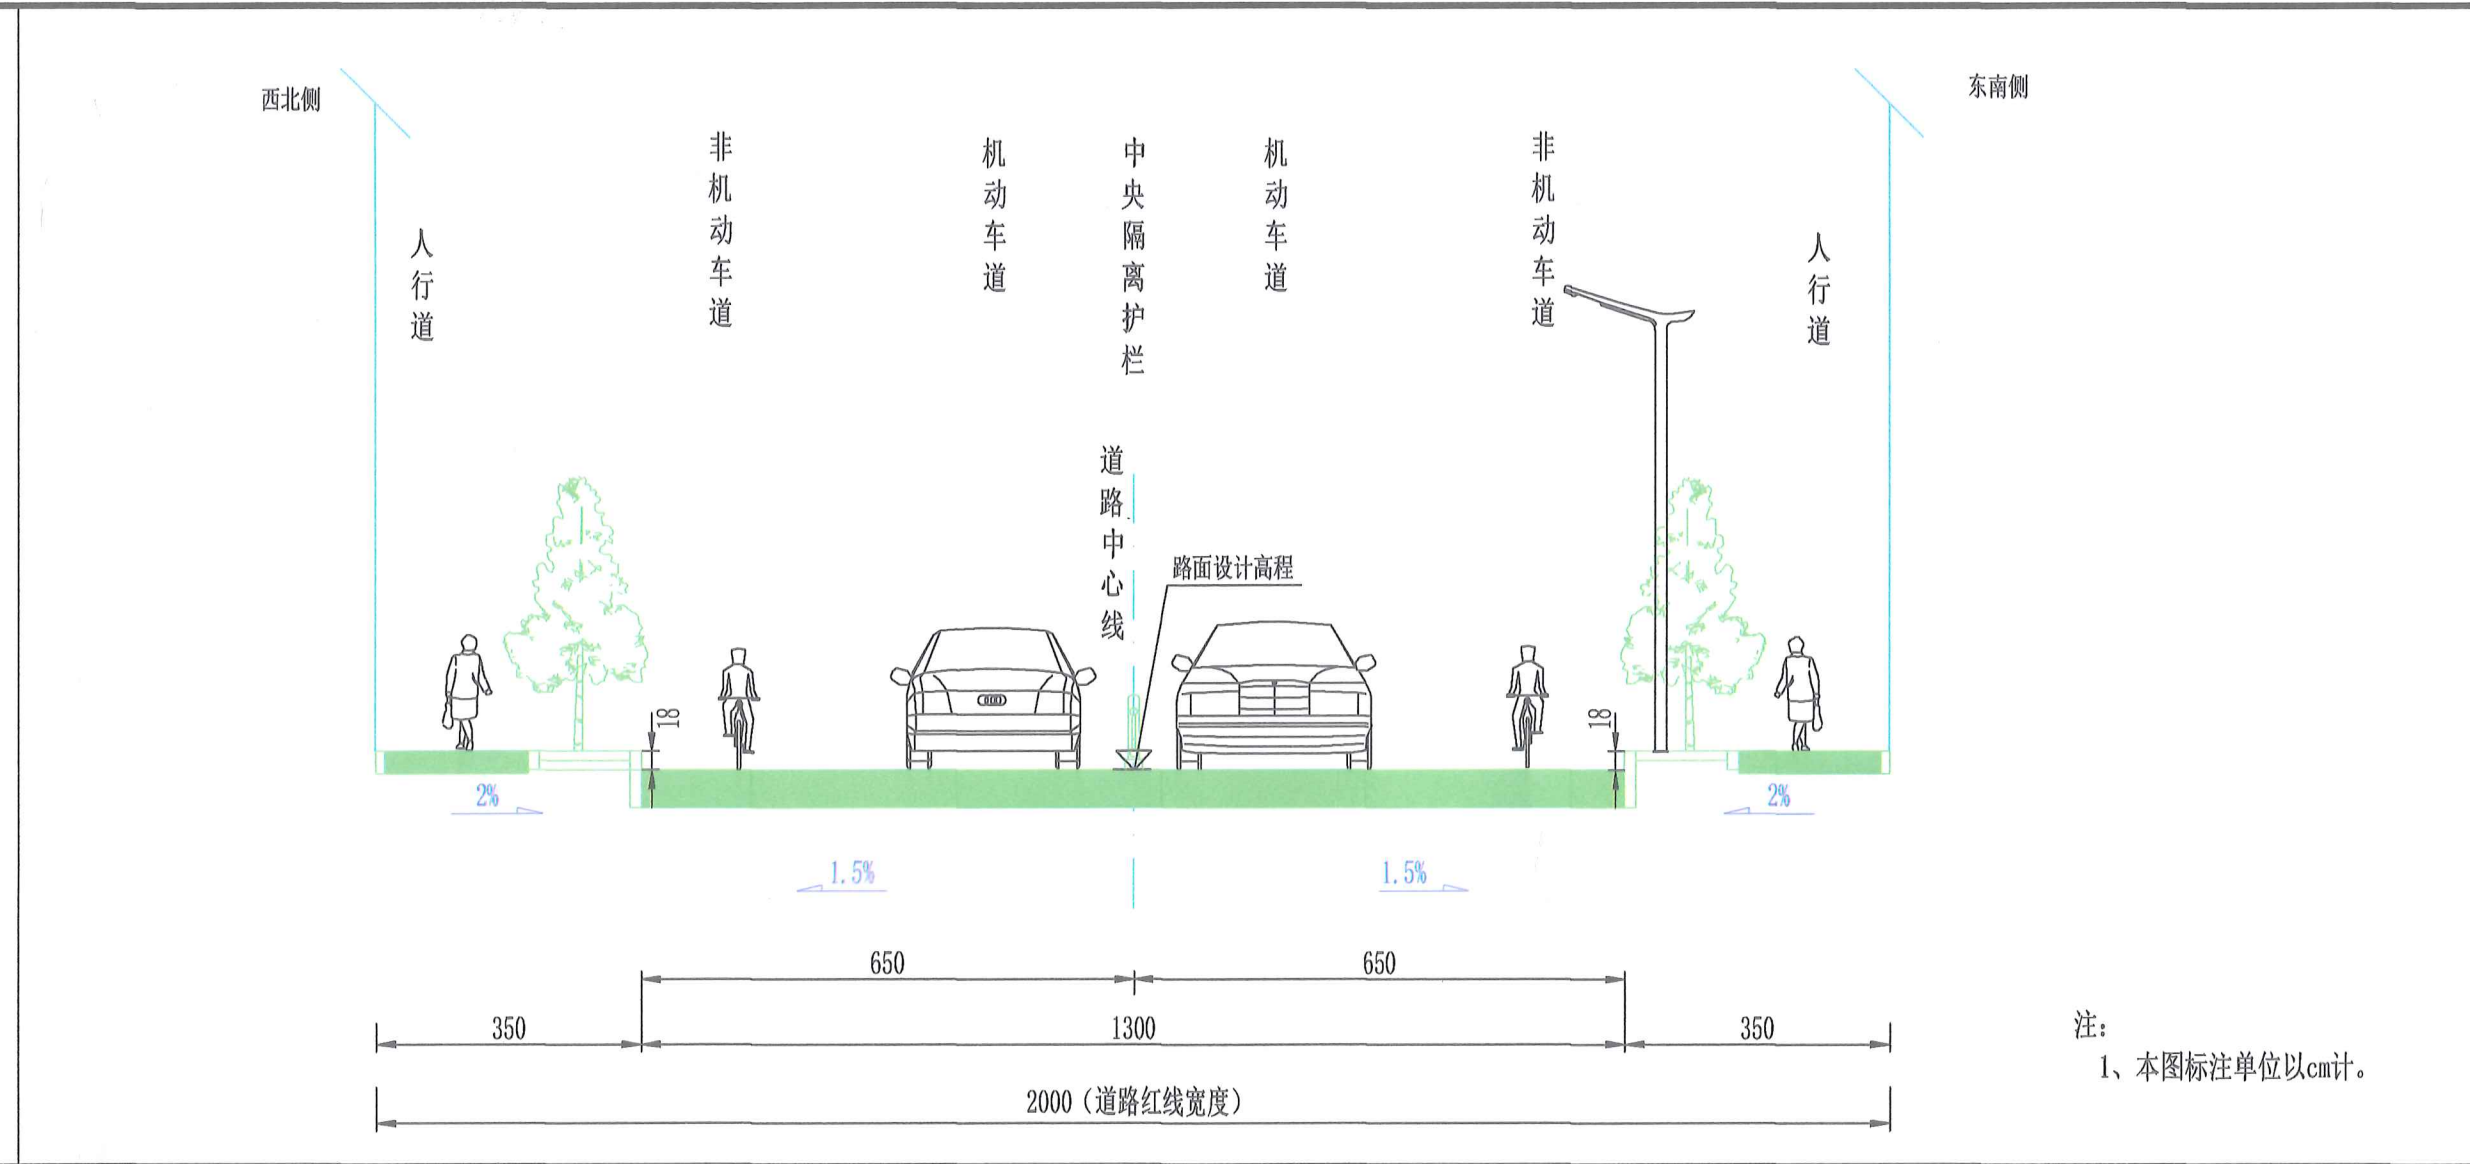


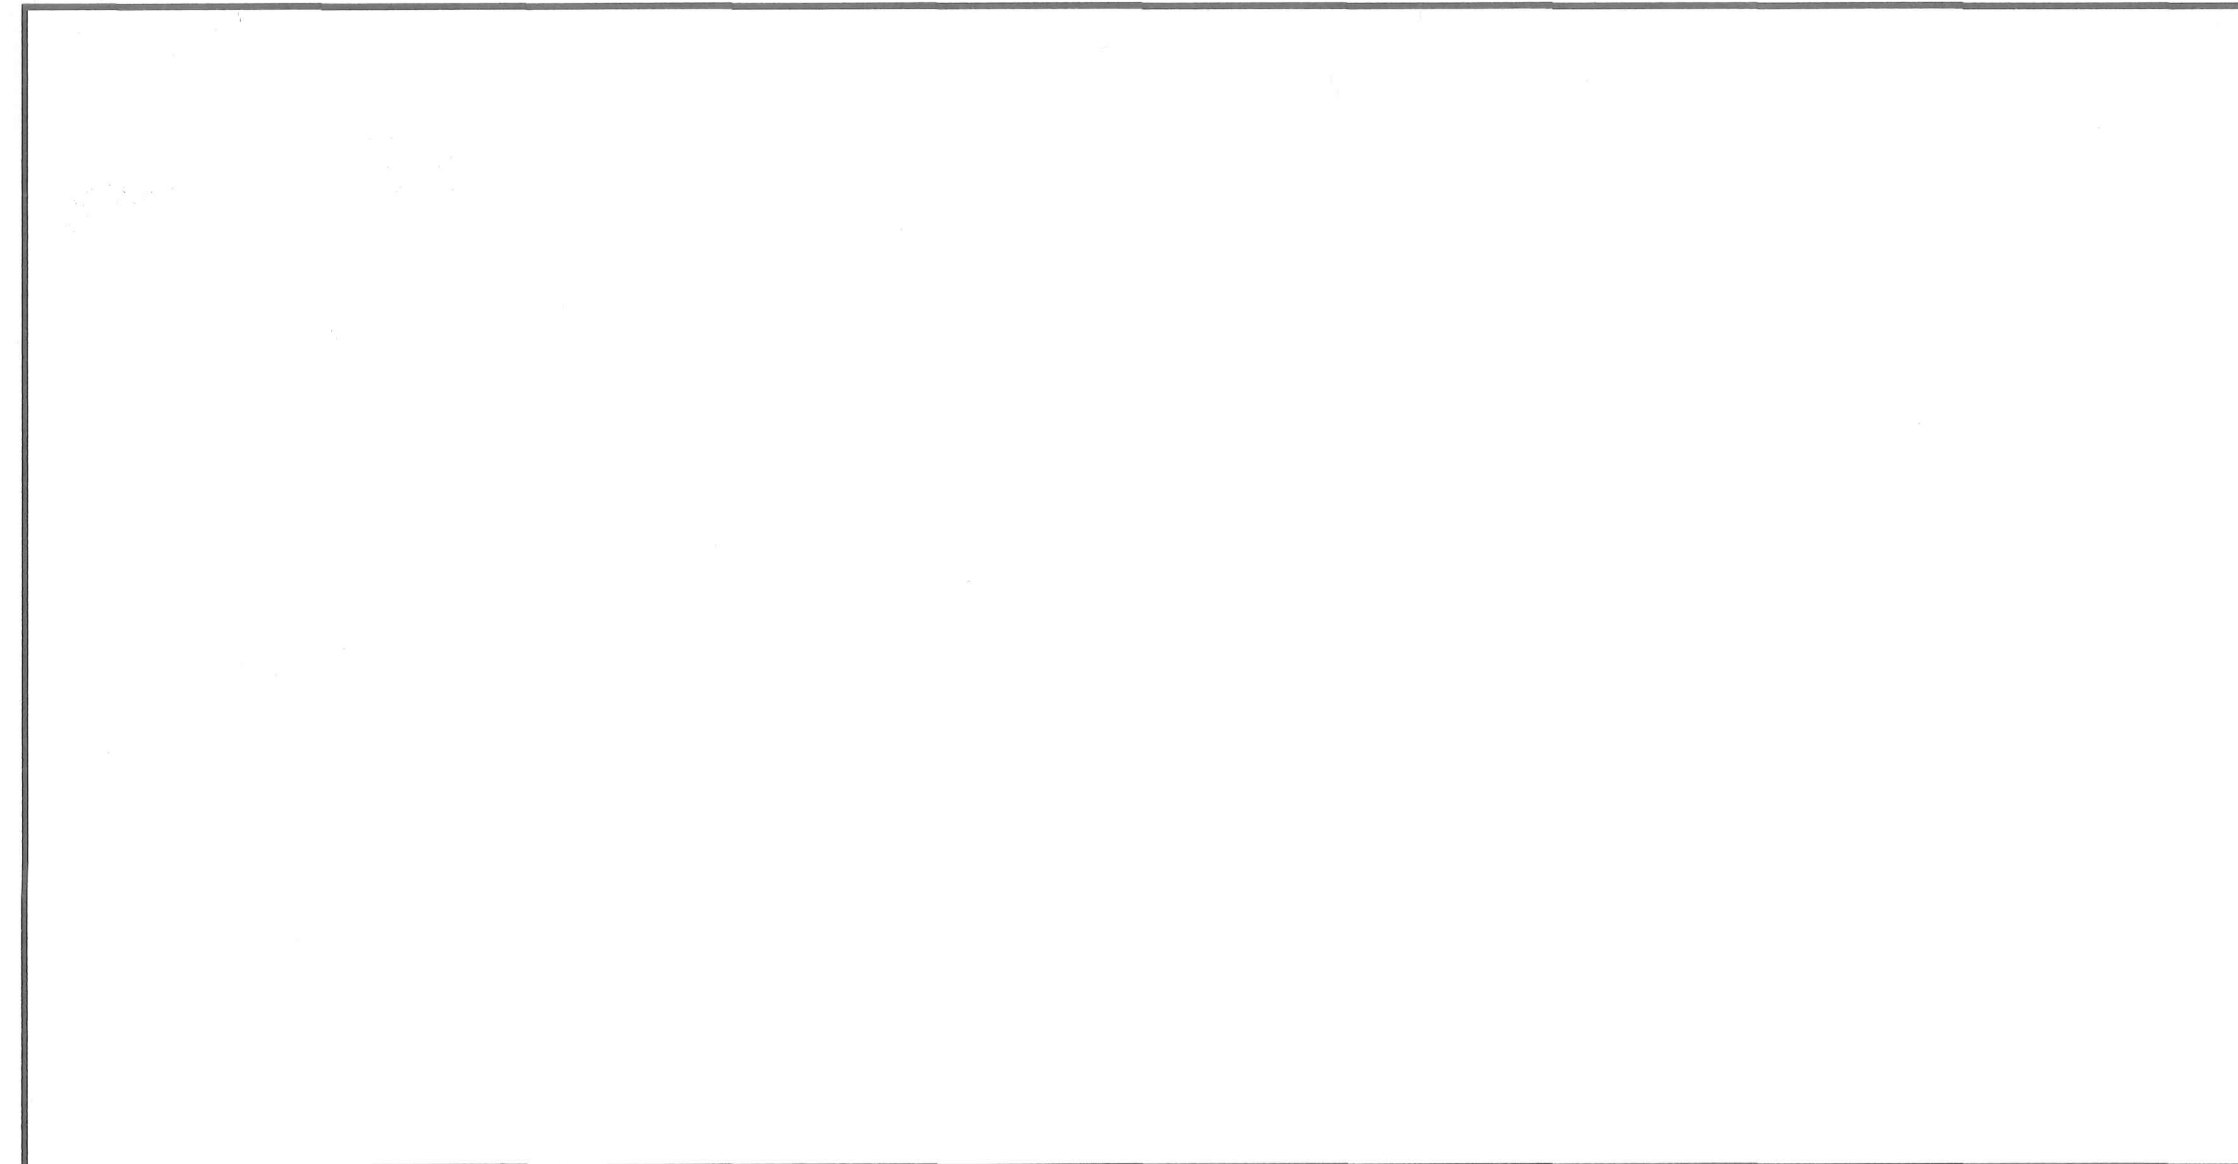

项目基本情况表			
项目名称	科华路（府金路—蓉台大道）项目		备注
道路红线范围设计起止点	起点坐标	X: 216735.391 Y: 194975.893	成都坐标系 85国家高程基准
	终点坐标	X: 216906.982 Y: 195348.224	
道路红线长度	410 单位：m		
规划红线宽度	20 单位：m		
规划道路等级	城市支路		
道路断面形式	单幅路		
设计时速	20 单位：km/h		
车行道总宽度	13 单位：m		
车道最小宽度	6.5 单位：m		
人行道宽度	3.5 单位：m		
道路占地面积	8510.57 单位：m²		
说明事项： 1、本方案设计图的规划依据包括但不限于科华路（府金路—蓉台大道）项目市政线性工程建设规划条件通知书（编号：成规设〔2026〕第0032号）及规划用地红线图（E02026-0003-09）。 2、本方案设计图是科华路（府金路—蓉台大道）项目《建设工程规划许可证》的附图，可用于指导该项目下一阶段设计工作。 3、本方案设计图中仅表达符合规划的项目出入口以及道路交叉口。			

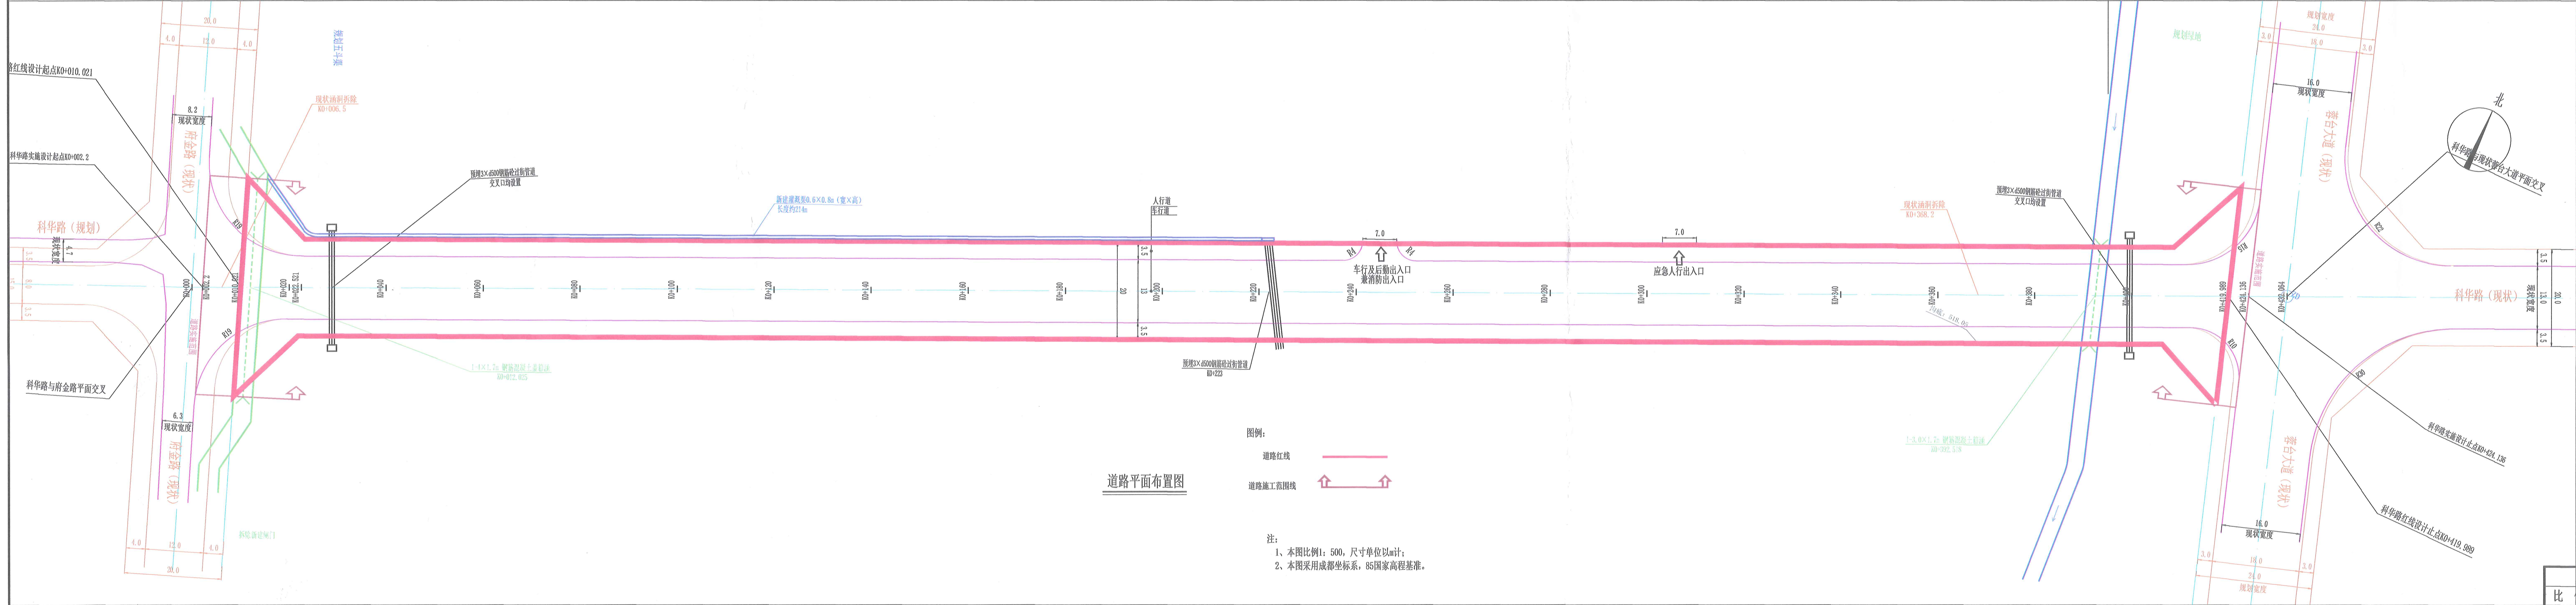

工程名称		科华路（府金路—蓉台大道）项目
建设单位	成都市锦江区住房和城乡建设局（公章）	年月日
建设单位承诺:	1、本单位对所提供的各类基础数据的真实性、准确性和合法性负责。 2、本单位已知晓本项目所涉及的安全生产相关要求，并在后续工作中予以落实。 3、本单位承担因虚报、瞒报、造假等非法手段而产生的后果和法律责任。	
编制单位:	中设计有限公司（公章）	年月日
设计单位承诺:	1、本方案基于充分现场踏勘后开展的设计。 2、方案设计符合现行相关规范、规定以及安全生产条件要求。 3、本方案满足周边气象环境探测、历史文物、名木古树、轨道交通等设施的避让要求，避让措施符合相关规范、规定。 4、本单位承担因虚报、瞒报、造假等非法手段而产生的后果和法律责任。	
贵州省建设工程设计专用章		注册证书编号: A252007949 有效期至: 2028年02月27日
道路平面布置图	项目负责人	管建
比	1:500	设计阶段
图号	FA-01	日期
设计	黄春华	管建
校审	左龙	董忠德
审核	董忠德	董忠德