



说明:

- 1、本图依据甲方提供的规划和自然资源局核发的用地红线图设计。
- 2、本工程设计依据国家现行法规及规范、规程。
- 3、室外无障碍台阶的踏步应做防滑措施,上下应设提示盲道,无障碍栏杆扶手最上下应设0.3m水平段满足《无障碍设计规范》要求。
- 4、本图所注坐标、标高和距离均以米为单位。
- 5、本图F表示建筑物层数,按照《民用建筑通用规范》GB55031—2022中3.2.1条、3.2.2条中计算,平屋顶建筑高度应按室外设计地坪至建筑物女儿墙顶点的高度计算;坡屋顶建筑应分别计算檐口及屋脊高度,檐口高度应按室外设计地坪至屋面檐口或坡屋面最低点的高度计算,屋脊高度应按室外设计地坪至屋脊的高度计算。
- 6、本图所注距离:建筑物指外墙线,道路指路牙内缘线。
- 7、本图所注坐标:用地红线折点、建筑轴线交点、道路转弯内半径圆心点及道路标高点。
- 8、室外坡道、台阶高差大于600的临空面均做安全防护栏杆高1200mm。
- 9、室外坡道、台阶、车行道、人行道、绿地及停车场做法均详景观,且应满足建筑相关规范要求。
- 10、用地范围内消防车道、转弯半径地下的建筑结构、管道和暗沟等应能承受重型消防车压力值40T。
- 11、场地内消防车道宽度均不小于4m,转弯半径(内径)均不应小于9.0M。
- 12、消防车道与建筑之间不应设置妨碍消防车操作的树木、架空管线等障碍物。
- 13、车道两侧绿地标高应在有条件时低于相邻车道标高。

审查合格书二维码:(QR CODE OF CERTIFICATION)

注册执业章:(SEAL OF CERTIFIED DESIGNER)

中华人民共和国一级注册建筑师

姓名: 罗德凡

注册号: 5100723-064

有效期至: 至2028年4月

图所专用章:(SEAL OF DRAWING ISSUE)

四川省建设工程勘察出图专用章

中国华西工程设计建设有限公司

资质等级:建筑行业(建筑工程)甲级

资质证书编号: A151007237 有效期至: 2030年02月14日

审查专用章:(SEAL OF DRAWING APPROVAL)

平面示意:(KEY PLAN)

建设单位: 成都锦心湾酒店管理有限公司

设计单位: (DESIGNER'S FIRM SEAL)

中国华西工程设计建设有限公司

CHINA HUAXI ENGINEERING DESIGN & CONSTRUCTION CO., LTD

资质等级: 建筑行业(建筑工程) 甲级

证书编号: A151007237

工程名称: (PROJECT NAME)

温江区乡村振兴产业示范区暨美丽乡村建设

项目—配套功能区工程

子项名称: (SUB-PROJECT NAME)

总平面图(1#地块、2#地块、3#地块)


设计号: (PROJECT NO.)

HX2022JZ-260

图名: (DRAWING TITLE)

总平面图

项目负责人 PROJECT LEADER	罗德凡	罗德凡
审定 APPROVED BY	吴荣亮	吴荣亮
专业负责人 DIVISION CHIEF	吴强生	吴强生
审核 CHECKED BY	郑万松	郑万松
校对 PROOFREAD BY	吴强生	吴强生
设计 DESIGNED BY	李林峰	李林峰
设计 DESIGNED BY	郑万松	郑万松
注册执业章 REGISTERED PRACTICE SIGNET	姓名 NAME	罗德凡
注册印章号 REGISTERED SIGNET NO.	5100723—064	
注册证书号 REGISTERED CERTIFICATE NO.	20125101292	
设计阶段 DESIGN PHASE	建 方	比 例 SCALE
图 别 IMAGE CATEGORY	建 筑	尺 寸 UNIT
版本号 VER. NO.	第一版	日 期 DATE
		2026.08

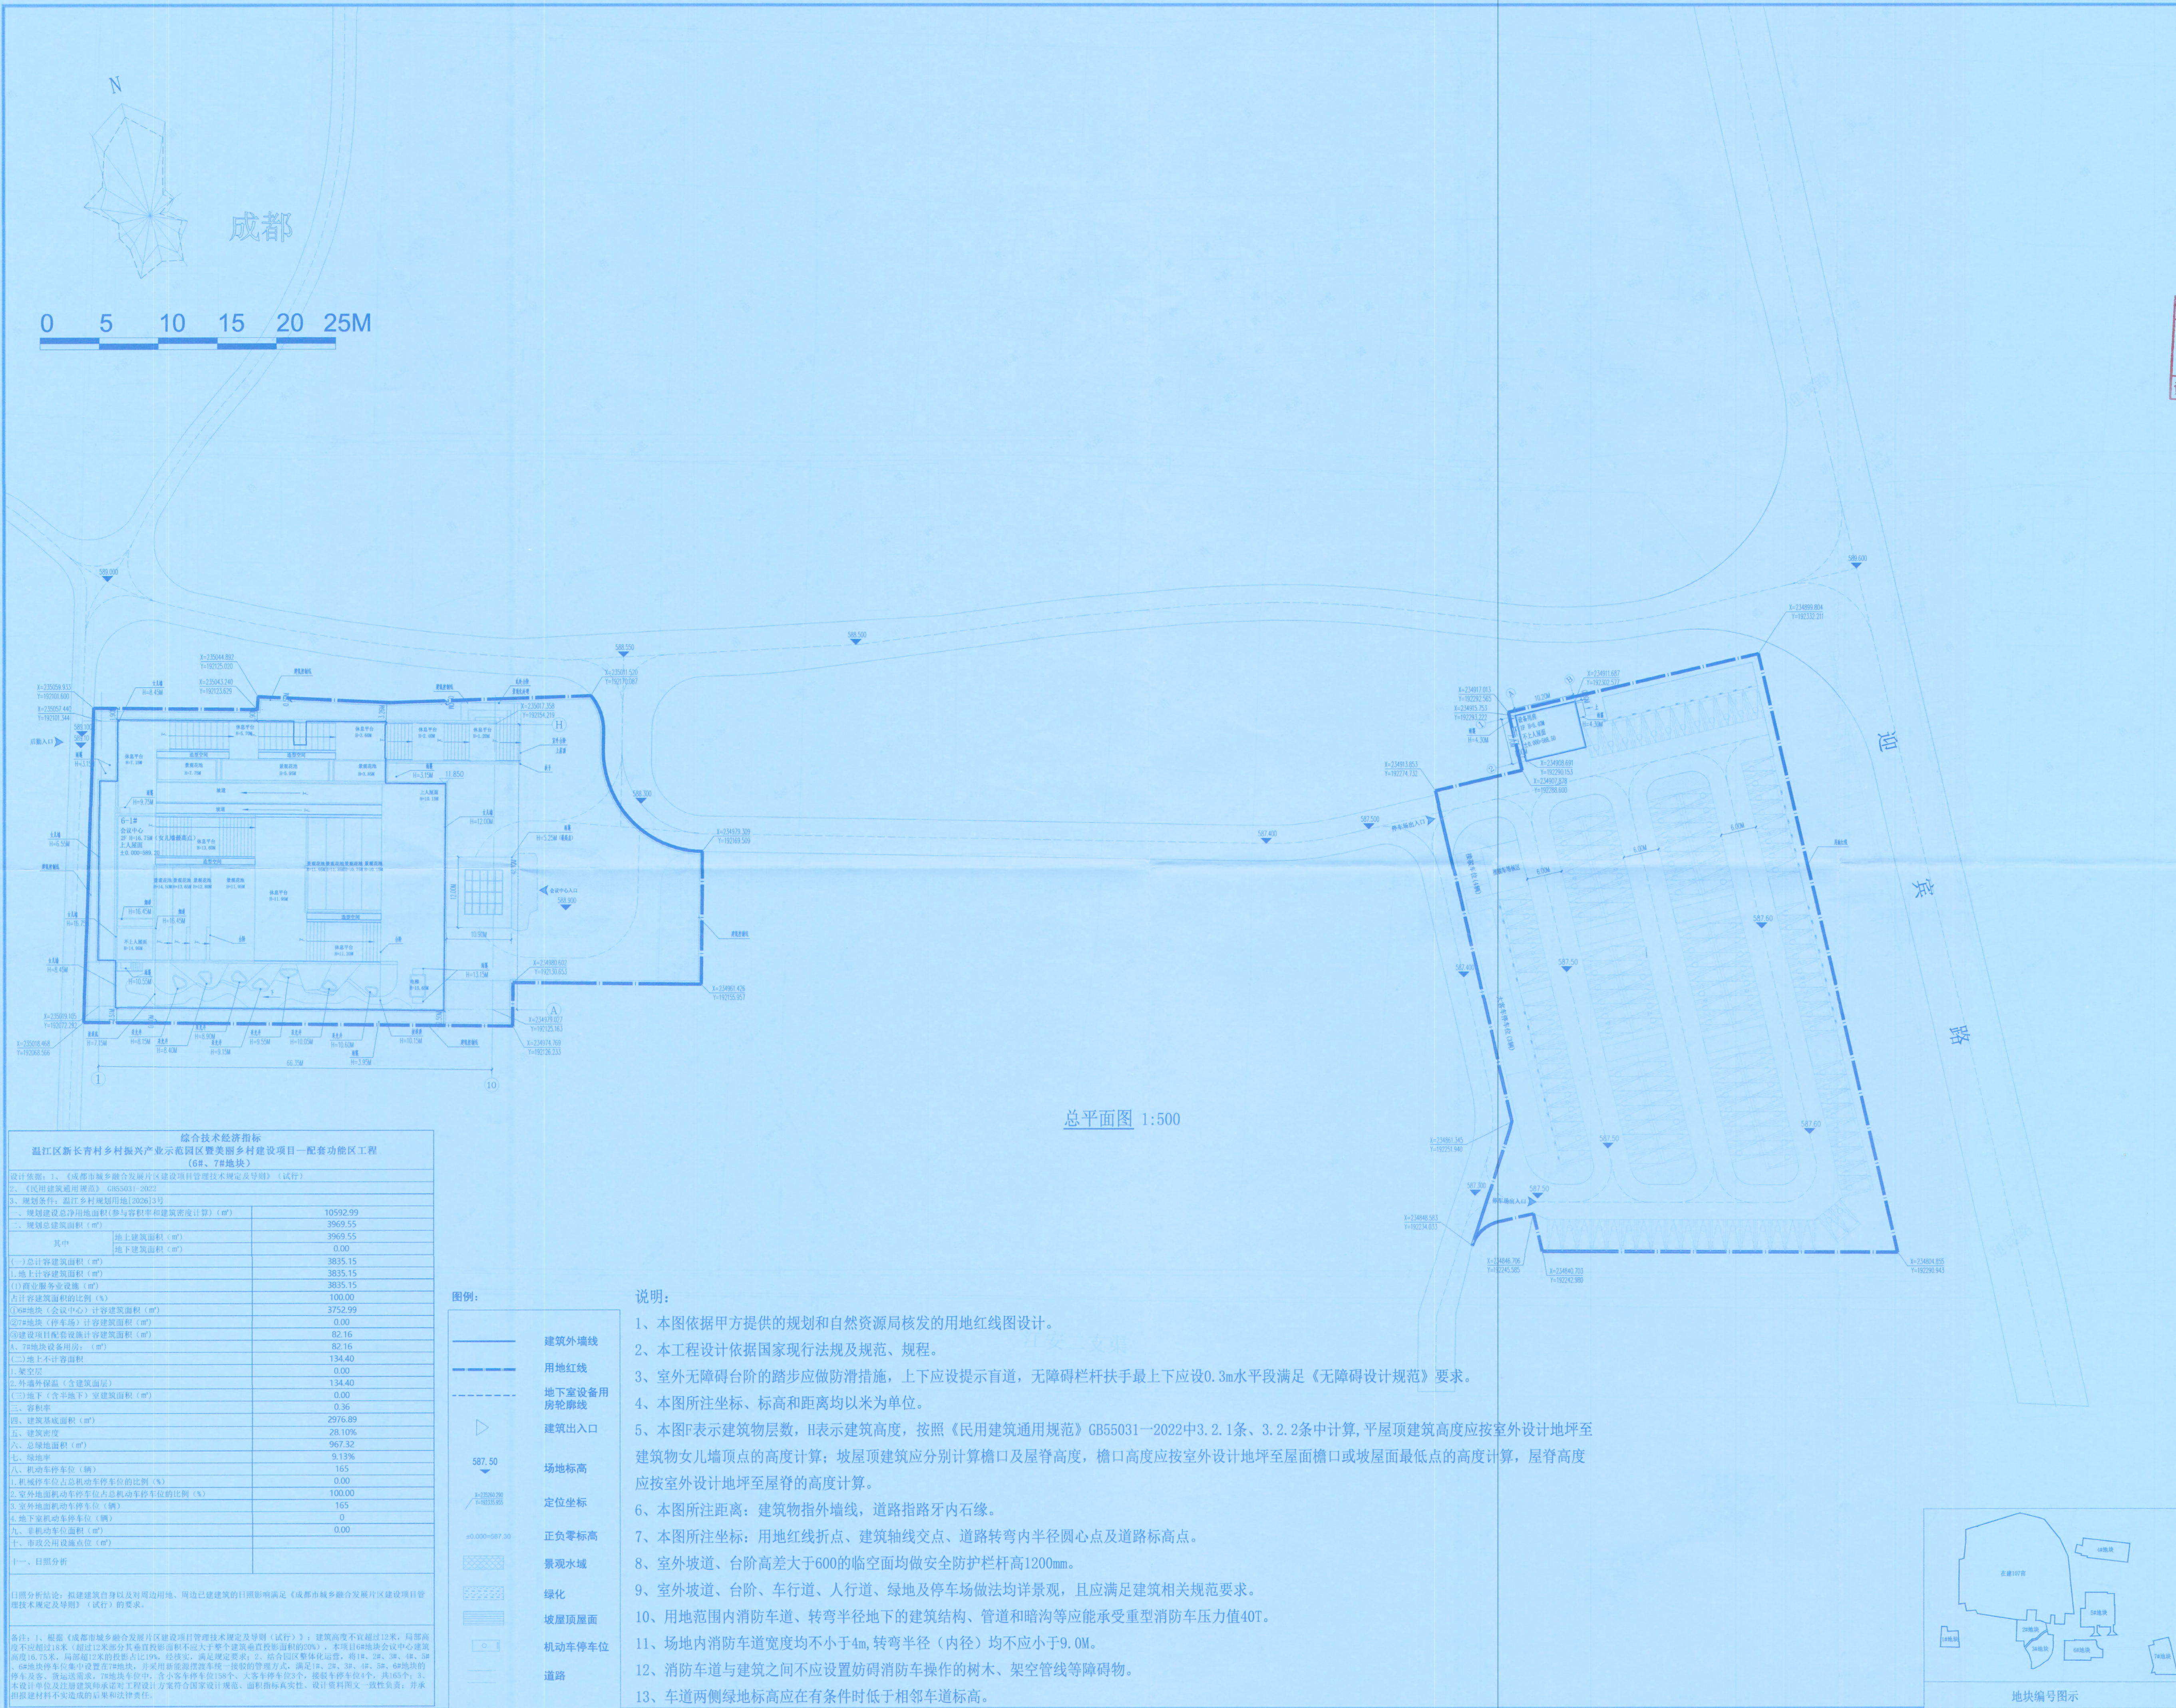

审查合格书二维码:(QR CODE OF CERTIFICATION)

注册执业章: (SEAL OF CERTIFIED DESIGNER)

中华人民共和国一级注册建筑师
姓名: 罗德凡
注册号: 5100723-064
有效期至: 至2028年4月

图纸专用章: (SEAL OF DRAWING ISSUE)

四川省建设工程勘察出图专用章
中国华西工程设计建设有限公司
建筑行业(建筑工程)甲级
证书编号: A151007237 有效期至: 2030年01月1日
审查专用章: (SEAL OF DRAWING APPROVAL)

平面示意: (KEY PLAN)



建设单位: (CLIENT)
成都徽心酒店管理有限公司

设计单位: (DESIGN COMPANY)
中国华西工程设计建设有限公司
CHINA ENGINEERING DESIGN & CONSTRUCTION CO., LTD.
资质等级: 建筑行业(建筑工程) 甲级
证书编号: A151007237

工程名称: (PROJECT NAME)
温江区新长青村乡村振兴产业园区暨美丽乡村建设项目—配套功能区工程

子项名称: (SUB-PROJECT NAME)
总平面图(6#地块、7#地块)

设计号: (PROJECT NO.)
HX2022JZ-260

图名: (DRAWING TITLE)
总平面图

项目负责人 PROJECT LEADER	罗德凡	罗德凡
审定 APPROVED BY	吴荣亮	吴荣亮
专业负责人 DIVISION CHIEF	吴强生	吴强生
审核 CHECKED BY	郑万松	郑万松
校对 PROOFREADER BY	吴强生	吴强生
设计 DESIGNED BY	李林峰	李林峰
	郑万松	郑万松

注册执业章
REGISTERED PRACTICE STONET
姓名: 罗德凡
注册印章号: 5100723-064
注册证书号: 20125101292
设计阶段: 建 方 比例: 1:500
图例: 建筑 页码: 1
版本号: 第一版 日期: 2026.08